


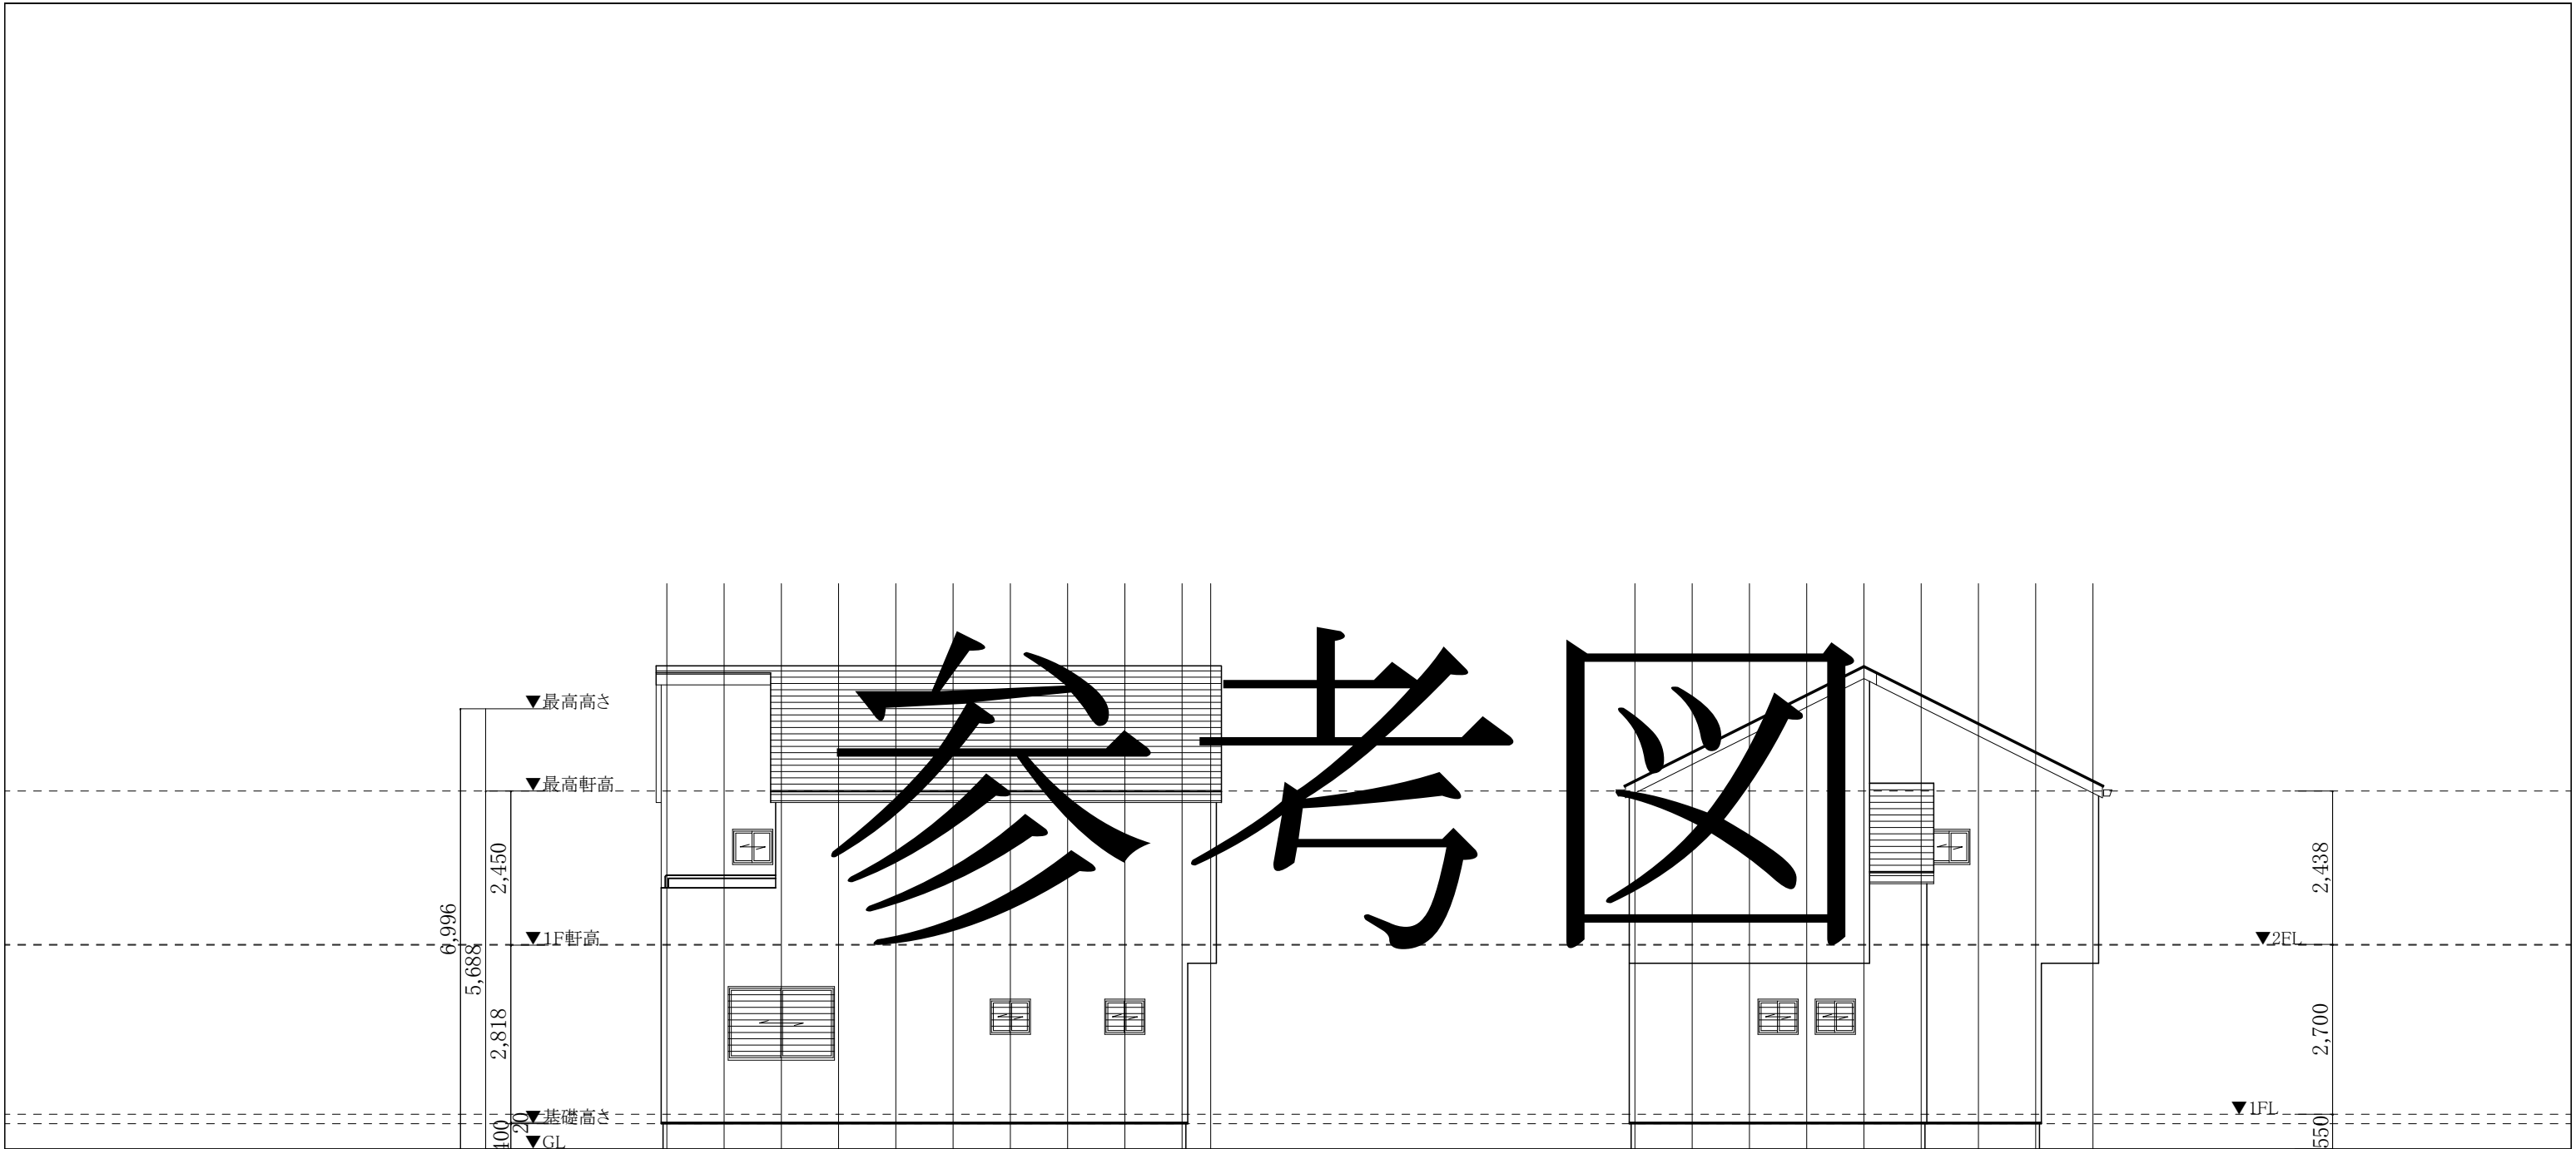

東側立面図

北側立面図

	管理者	設計者	施主様	工事名		図名	縮尺 S=1:100	図面番号
				設計	作成日			
	日付	日付	日付	製図	修正日			